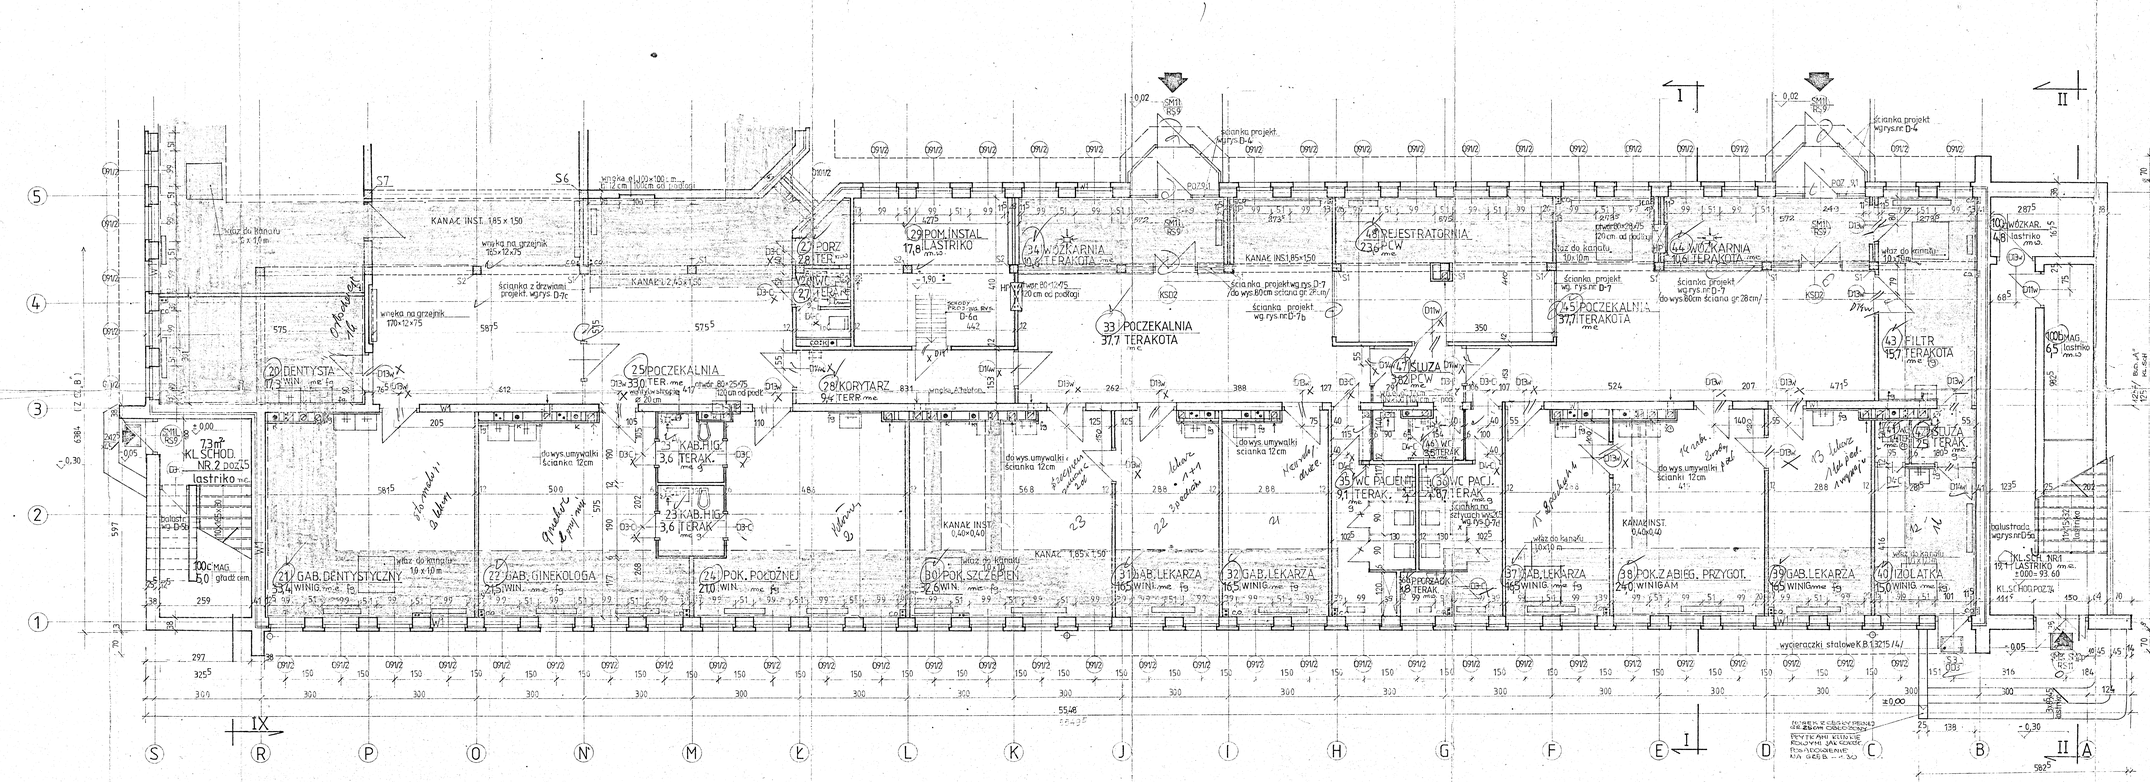

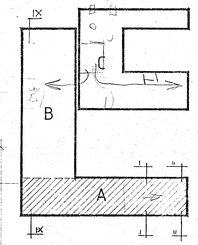

WYKOŃCZENIE ŚCIAN I SUFITÓW

m.e. malowanie emulsyjne
m.w. malowanie wapienne
g - glazura na ścianach do wys. 2.05m
f.g. - fartuch z glazury przy umywalkach do wys. 2.05m.

UWAGA: SPADEK DO KRATEK ŚCIEKOWYCH 1%

B. BRAUN	Z. SKOPIŃSKI
Z. SKOPIŃSKI	M. GRYCZMAŃSKI
Z. SKOPIŃSKI	J. MUSZYŃSKI
Z. SKOPIŃSKI	

PRZYCHODNIA REJONOWA W. ZIELONCE	1129/24628
RZUT PARTERU CZĘŚĆ „A"	5
ARCHITEKTURA 1:50	PB-4

MGR INŻ. ARCH. TECH. ARCH. NORBERT ARCH. MGR INŻ.