
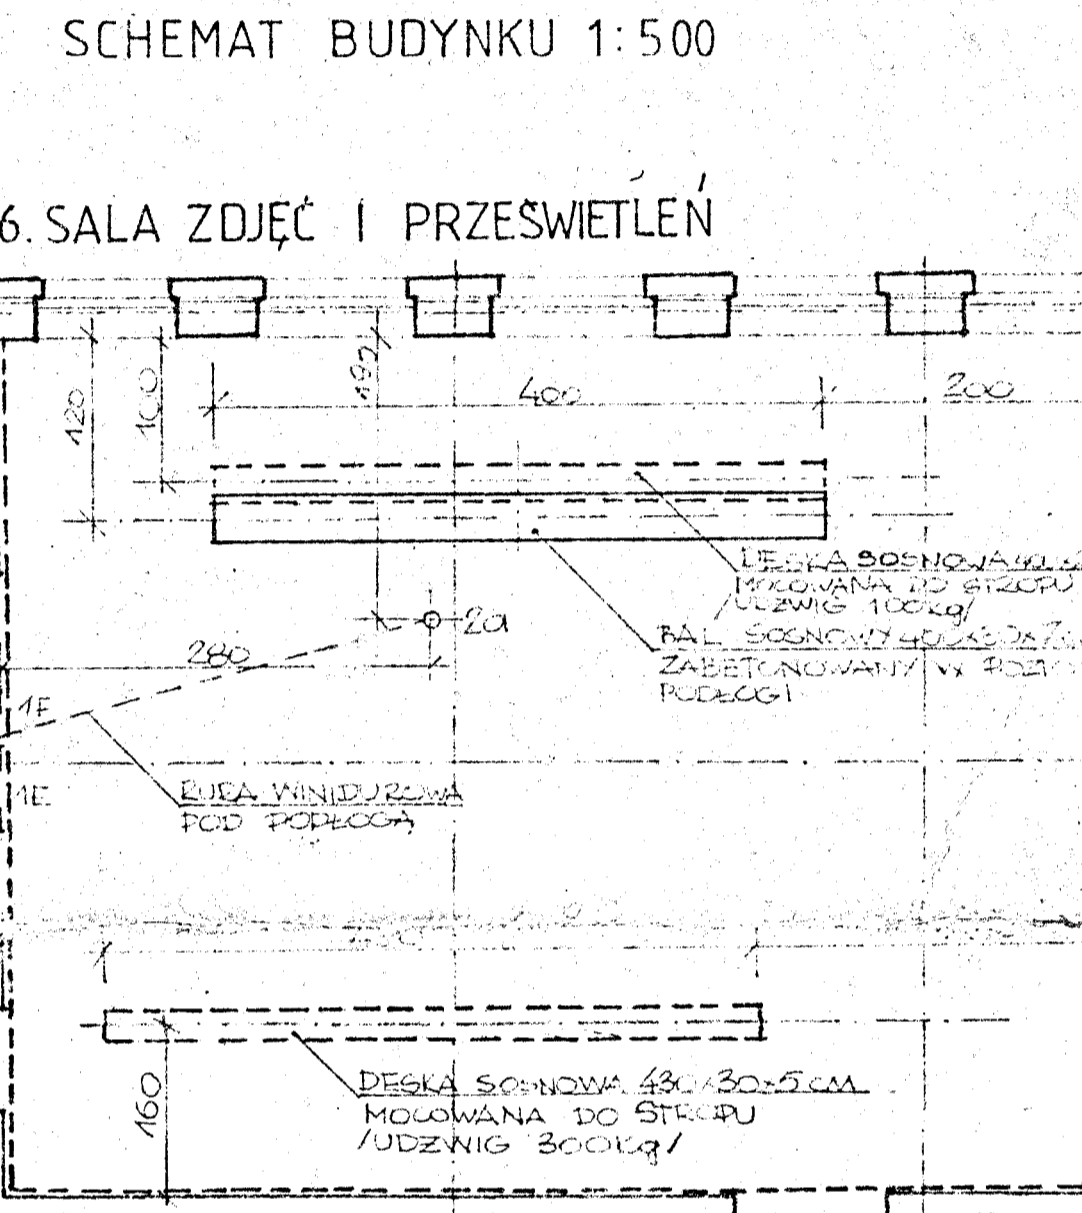
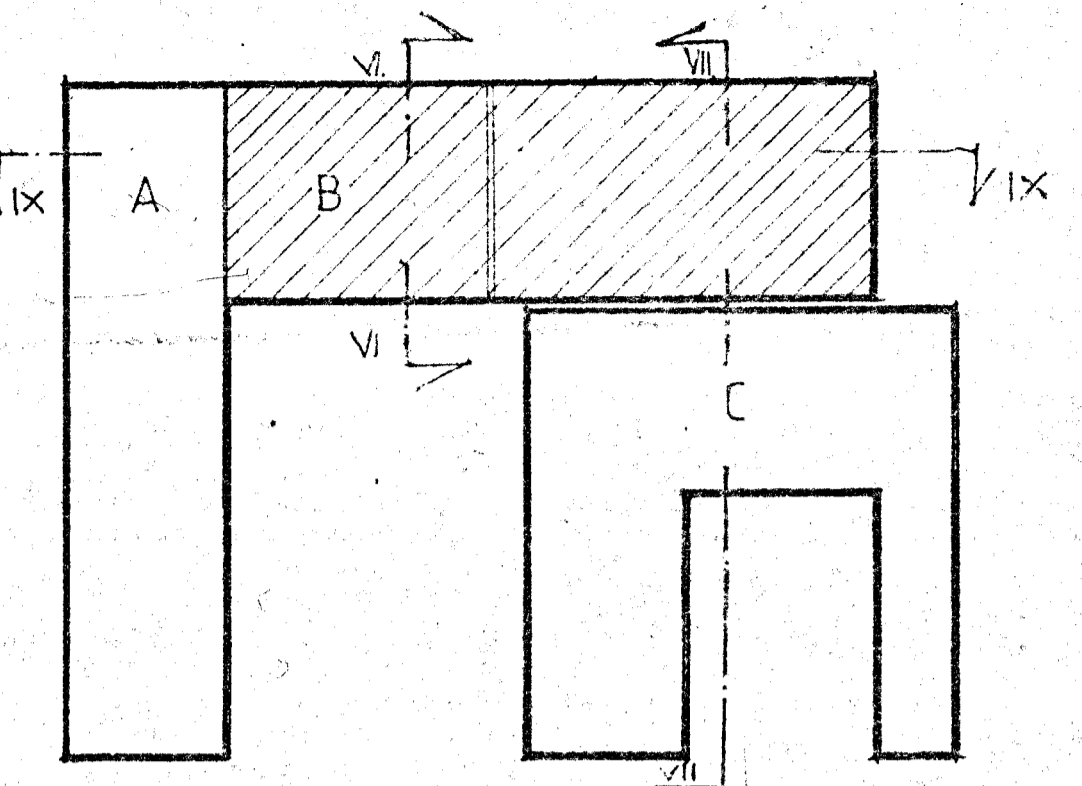


WYKOŃCZENIE ŚCIAN I SUFITÓW
 m.e. - malowanie emulsyjne
 m.a. - malowanie akrylowe
 g - glazura na ścianach do wys. 2,05m
 fg - fartuch z glazury przy umywalkach do wys. 2,05m

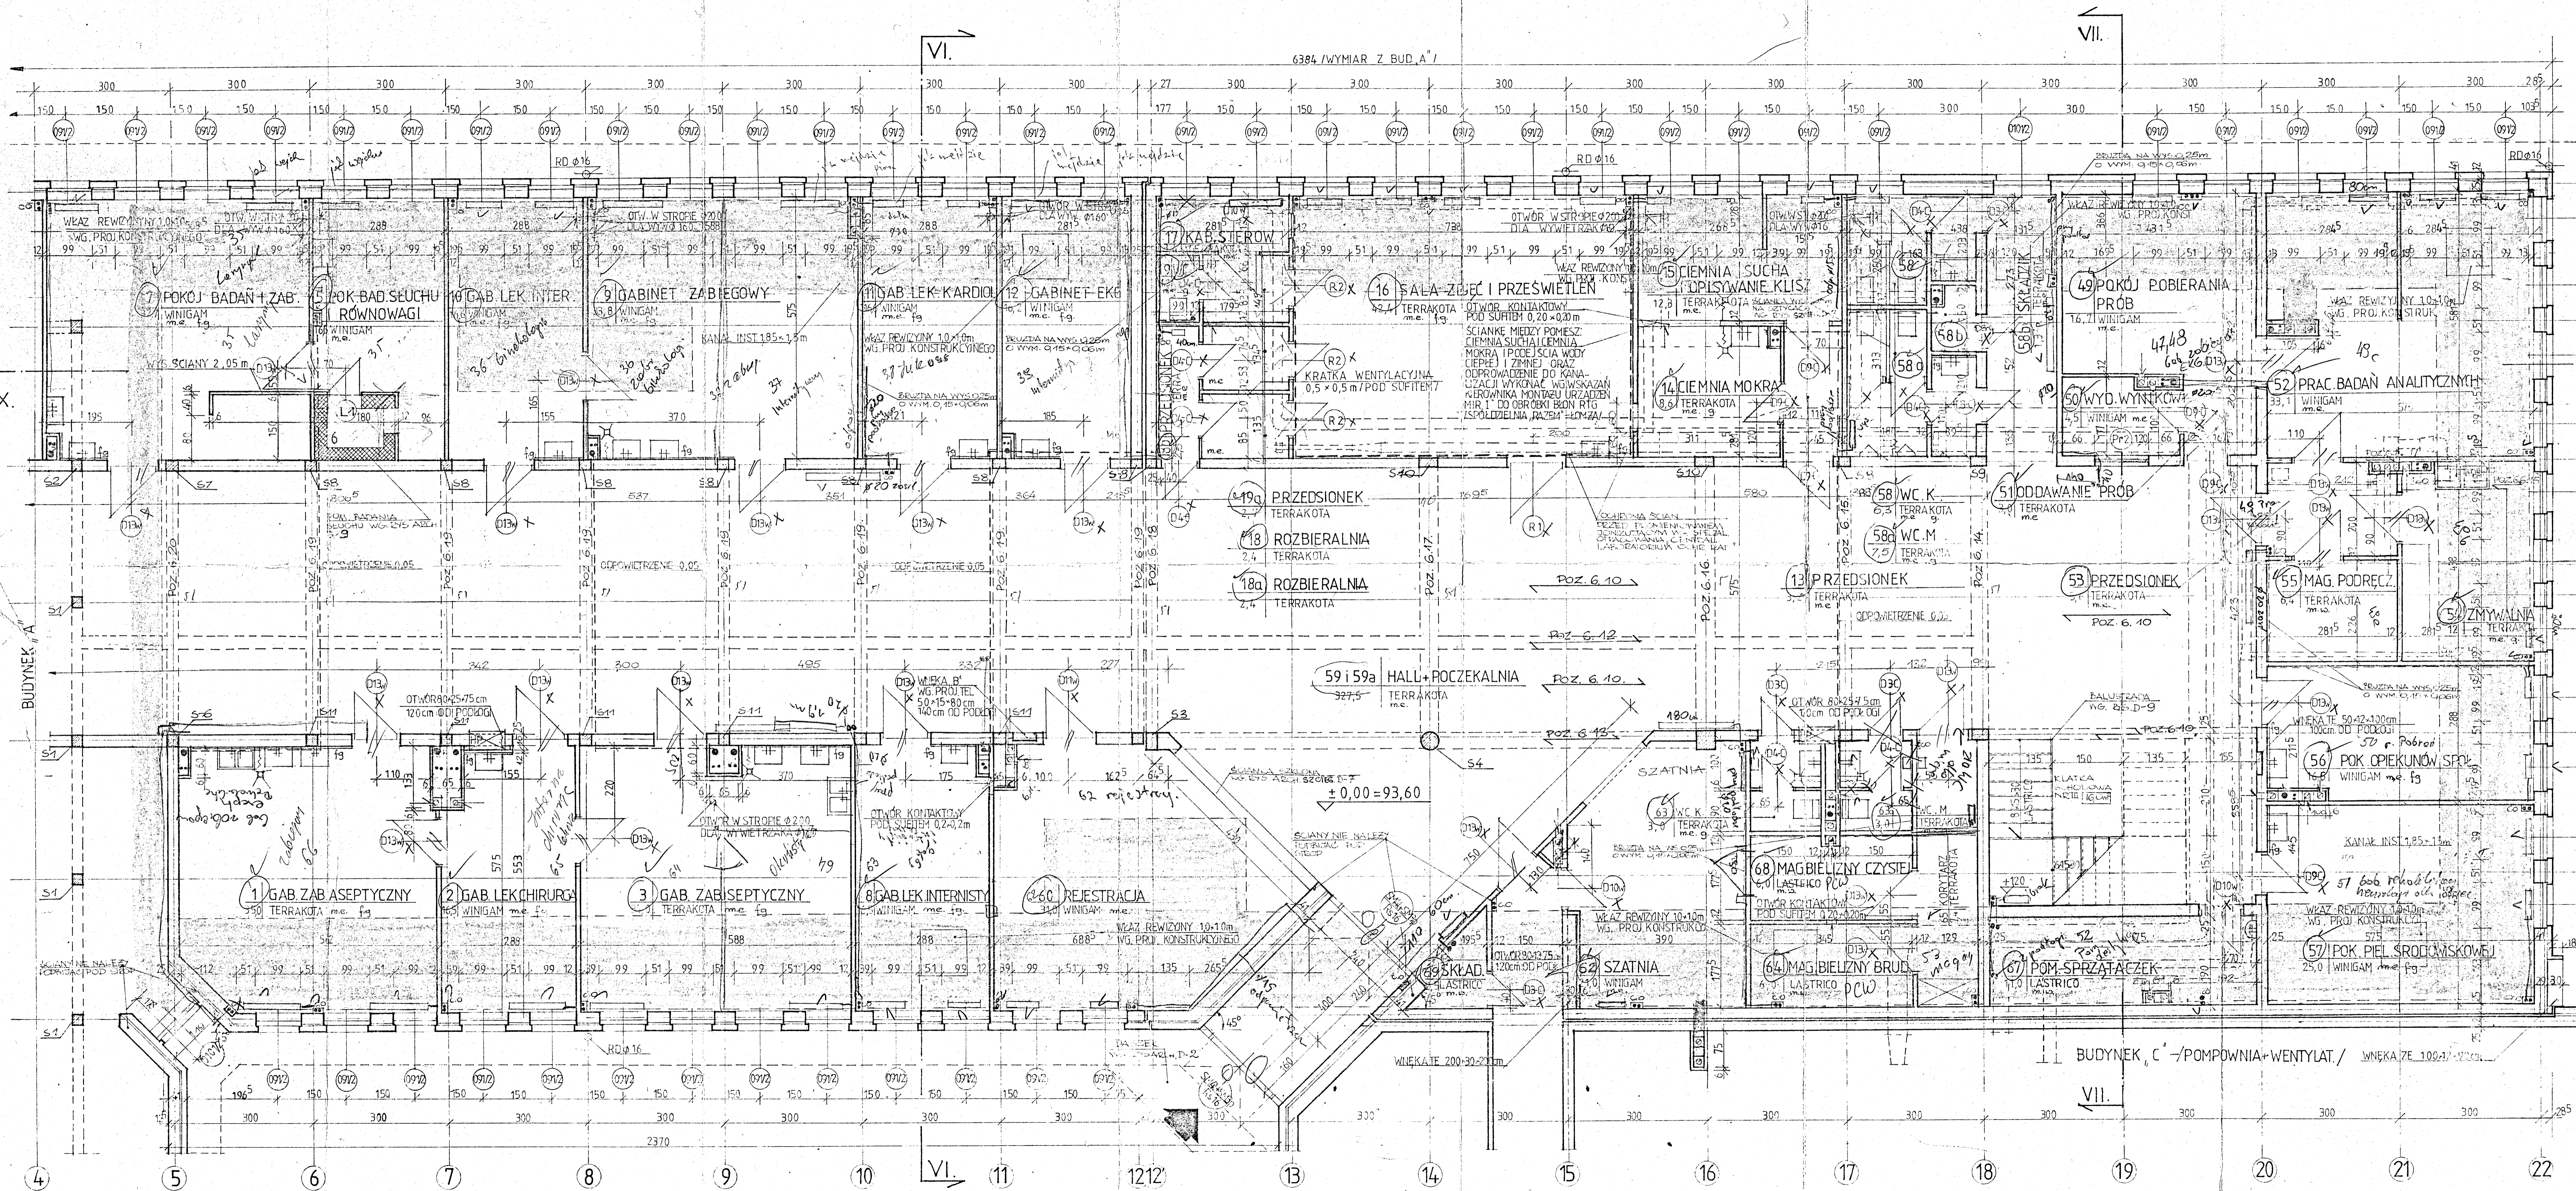

- ROZPLANOWANIE PODEJŚĆ ELEKTRYCZNYCH I DEBEK DLA ZAMKOWANIA INNYCH URZĄDZEŃ
1. ULOŻENIE RUR WINDUROWYCH POD NIOŁOGA ORAZ MOCOWANIE DEBEK DO SUFITU DLA ZAMIESZCZENIA ELEMENTÓW TORU WYCIĄGOWEGO, UZGODNIŁO Z WYKONANIEM MONTAŻU ABRAZOWYCH RIG
 2. ULOŻENIE RUR WINDUROWYCH POD NIOŁOGA DLA ŚCIĄNKI DO PRZESWIETLEN, WYKONANIE DO USTALENIU TYPU ŚCIANKI
 3. OCHRONA ŚCIAN PRZED PROMIENIOWANIEM JONIZUJĄCYM W G. SPECJALNEGO OPRACOWANIA CENTRALNEGO LABORATORIUM OCHRONY RADIALNEJ
- M UWAGA:
 - SPĄDEK DO KRATEK ŚCIEKOWYCH 1,0%

Z SKOPINSKI
 B. BRAUN IX. 82r
 Z. SKOPINSKI IX. 82r
 Z. SKOPINSKI IX. 82r
 Z. SKOPINSKI IX. 82r

PRZYCHODNIA REJONOWA 123/246 28
 W ZIELONCE - CZĘŚĆ 2
 P.F.
 RZUT PLANI
 6
 ARCH. 1:500. PB-4 IX. 82r